
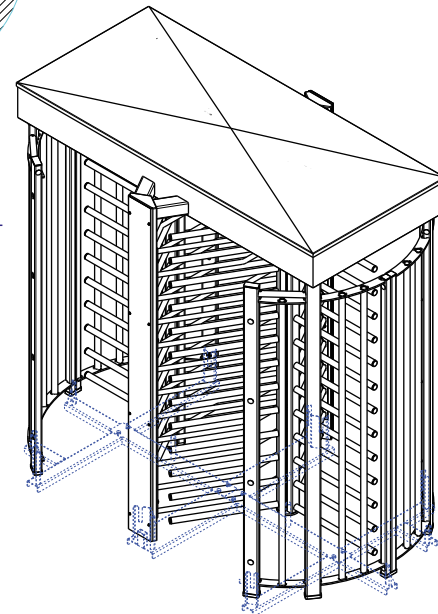
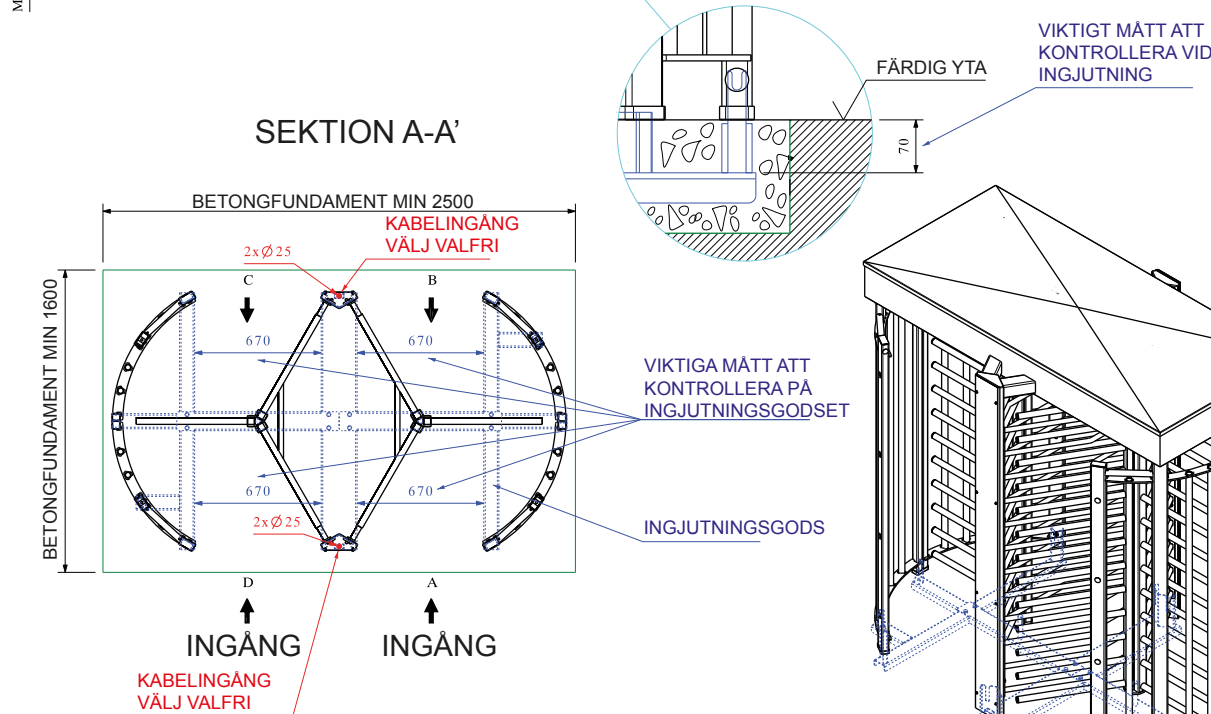


AVSTÅND ATT TA HÄNSYN TILL EFTER
MONTERING AV INGJUTNINGSGODS
art. nr. GBR-E-0004248

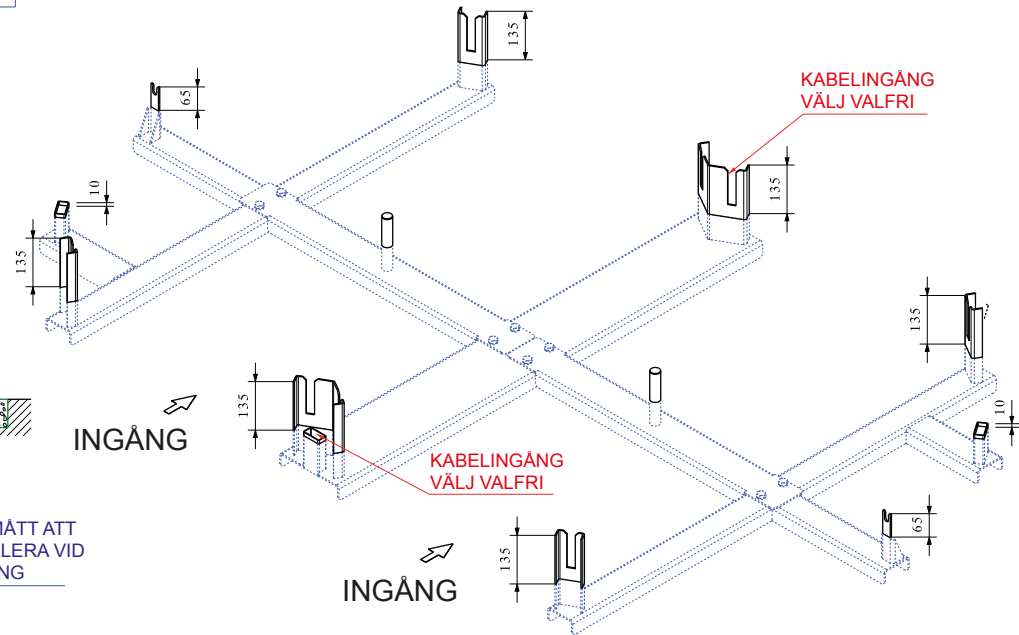

STRÖMFÖRSÖRJNING: Enfas 230 V, jordat med 3G 2,5 mm² (Typ XFVB rekommenderas). Styrkabel typ TPVF eller LiYCY PVC-rör 2xØ25 mm för kablar
VARNING: Om styrkablarna inte är av typen TPVF eller LiYCY, lägg ett kompletterande rör för att separera styrkabel från strömförsörjning.
ALLA KABLAR SKA HA MINST 3 m FRI LÄNGD

INTERGATE
öppnar för ett tryggare samhälle

Tel.: 0526-60526 info@intergate.se
www.intergate.se

TRS372 INGJUTNINGSGODS

Originalritning AS CH6731-gb, rev. 07/10/2011
Skala 1:20
MÅT EJ PÅ RITNINGEN